



SANACIJSKI PROJEKT NOG IGRALIŠTA-S RC *STON*

LEGENDA :

1. Glavno nogometno igralište 64/100 m
2. Zapadno gledalište-prozračna, montaž
3. Parkiralište za hendikepirane osobe
4. Prodaja ulaznica
5. Istočno gledalište
6. Kućice za rezervne igrače i delegata
7. Centralni objekt -svlačionice sportaša
8. Polivalentno igralište(nogomet, rukomet, košarka, dbojka, tenis, badminton, priredi sa vanjskom rasvjetom
9. Gledalište polivalentnog igrališta
10. Zdravljak sa vanjskim terasama, između
11. Parkiralište gledatelja korisnika SRC-a
12. Pariralište- policije, vatrogasaca .
13. Parkiralište - autobusa
14. Parkiralište- suci i prva pomoć
15. Glavna saobraćajnica za dolazak u SRC
16. Poligon za trening nogometaša
17. Vanjski sanitarni čvor za gledatelje i inv
18. Tenis igrališta jedno ili dva ako dozvolja
19. Potoci
20. Jarboli za zastave
21. Staza za bočanje

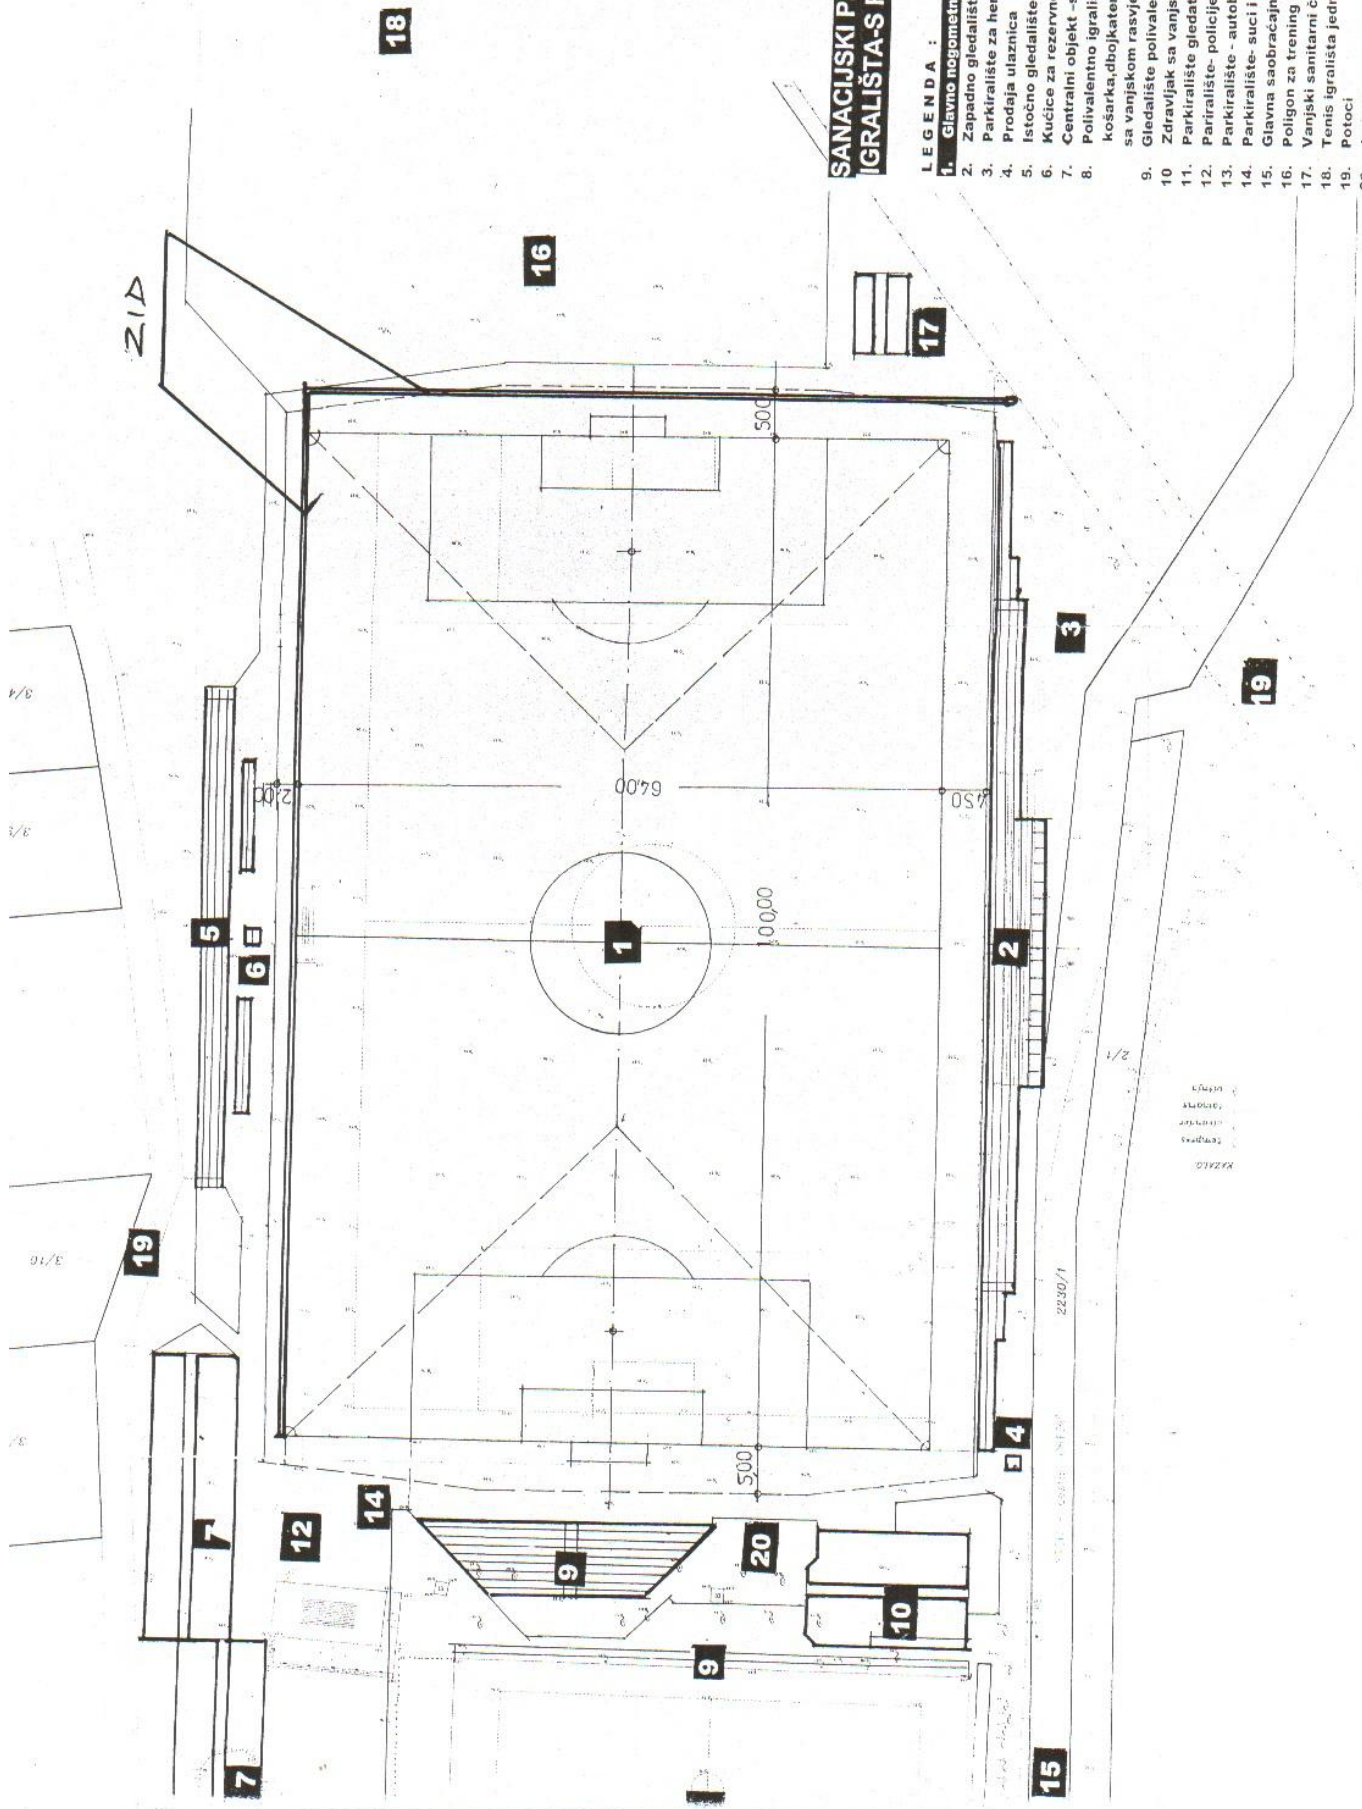

POPREČNI PRESJEK
1:100

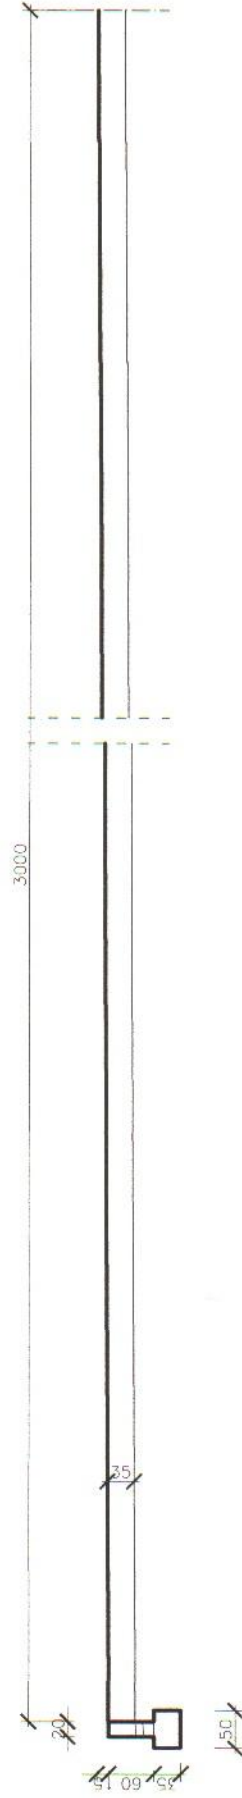

A 1784

Branko Radulić
dipl. ing. arh.
Ovlašteni arhitekt
CANOSA INŽENJERING d.o.o.
Trsteno